





COMUNE DI MAGLIE
 PROV. DI LECCE
 SETTORE LL.PP. E SERVIZI MANUTENTIVI
Red. in Strada, Auto. Comune, Camp.

CONTRATTO DI QUARTIERE II - LA MADONNINA
 PLANIMETRIA DEGLI INTERVENTI

ALLEGATO -2-

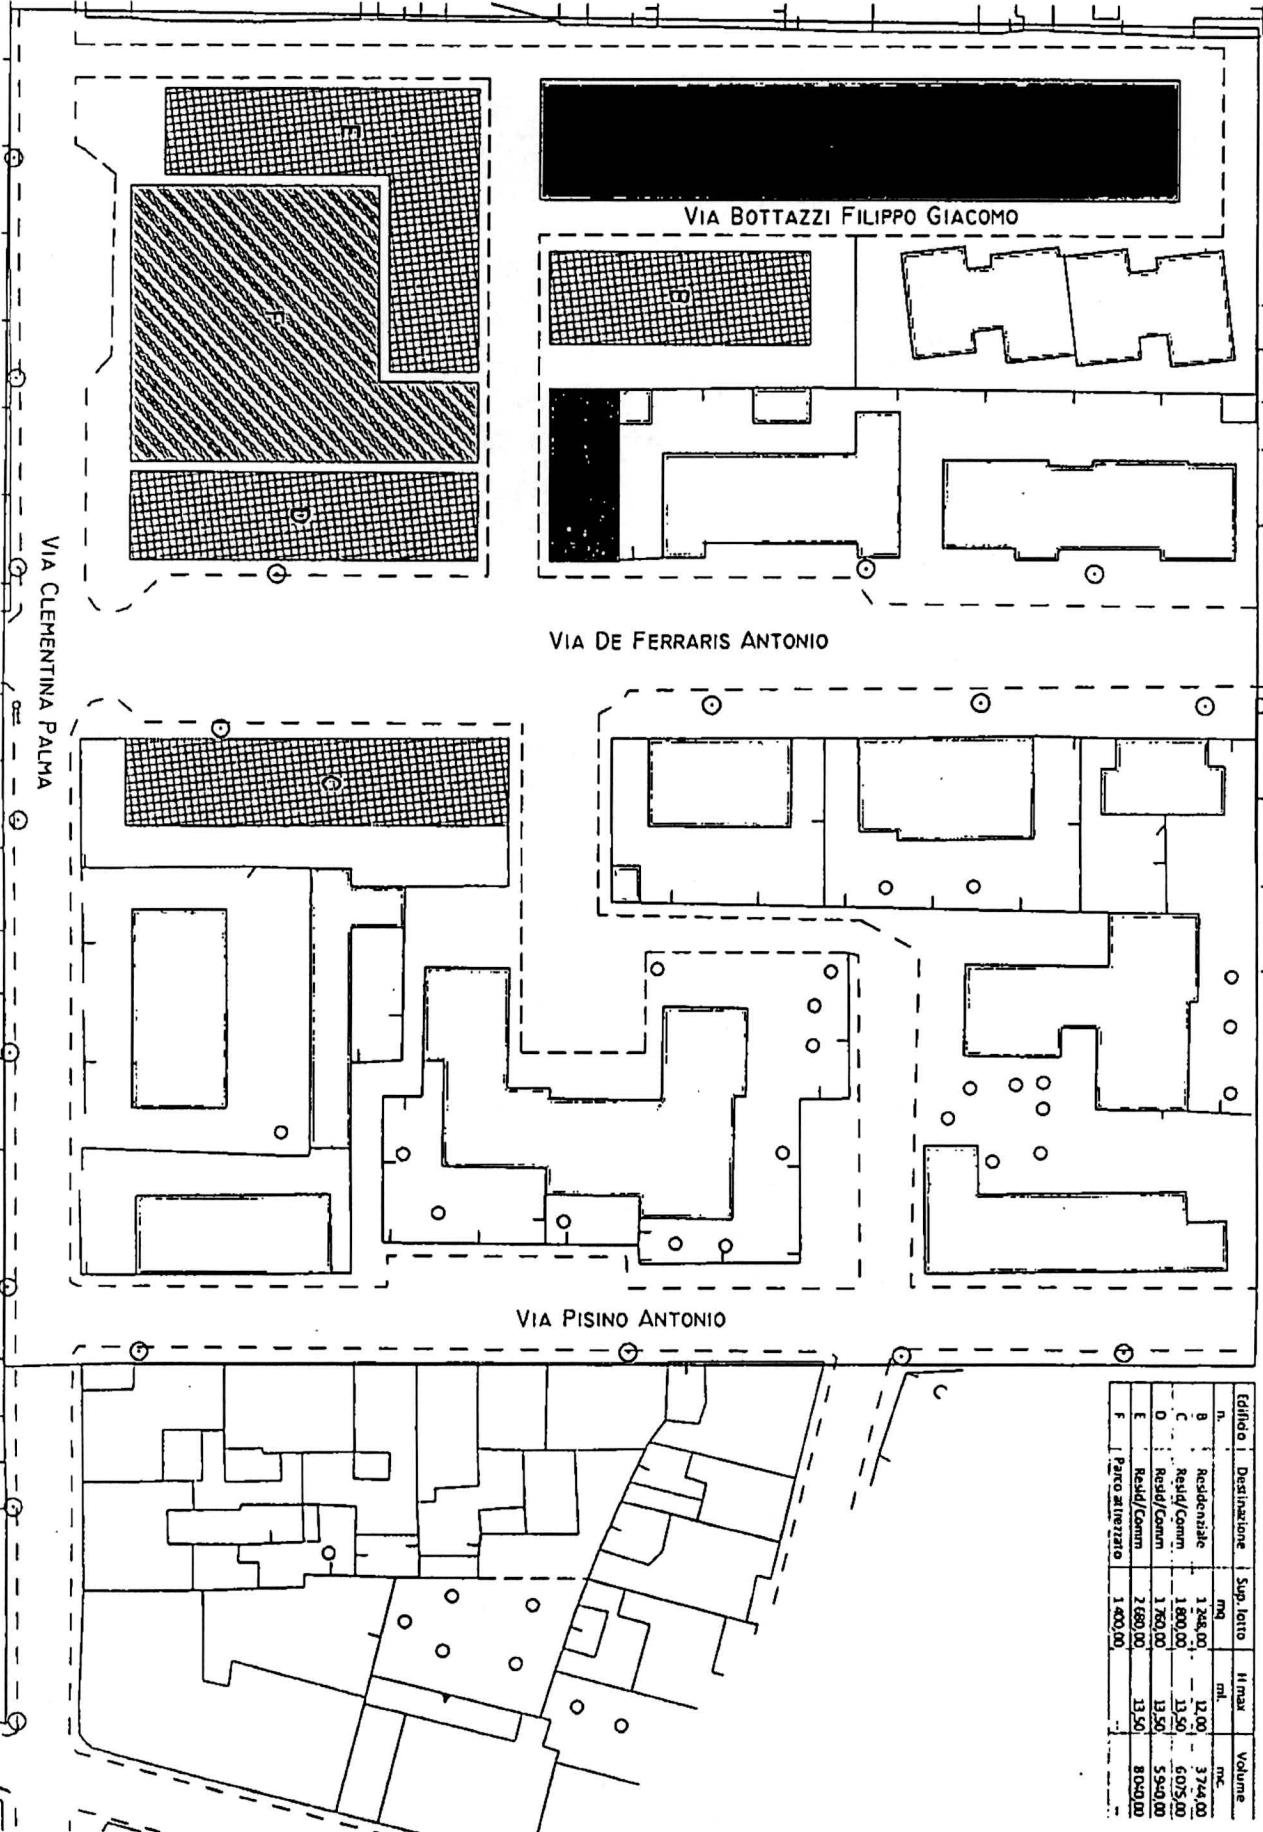


Edificio n.	Destinazione	Sup. lotto mq.	H max ml.	Volume mc.
B	Residenziale	1.268,00	12,00	3.734,00
C	Resid/Comm.	1.800,00	13,50	6.075,00
D	Resid/Comm.	1.760,00	13,50	5.940,00
E	Resid/Comm.	2.680,00	13,50	8.090,00
F	Parco attrezzato	1.400,00	-	-

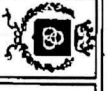

COMUNE DI MAGLIE
 PROV. DI LECCE
 SETTORE LL.PP. E SERVIZI MANUTENTIVI
Reg. di Struttur. Edific. (ex art. 1000/01)

CONTRATTO DI QUARTIERE II - LA MADONNINA
 PLANIMETRIA DELLE DEMOLIZIONI

ALLEGATO -I-

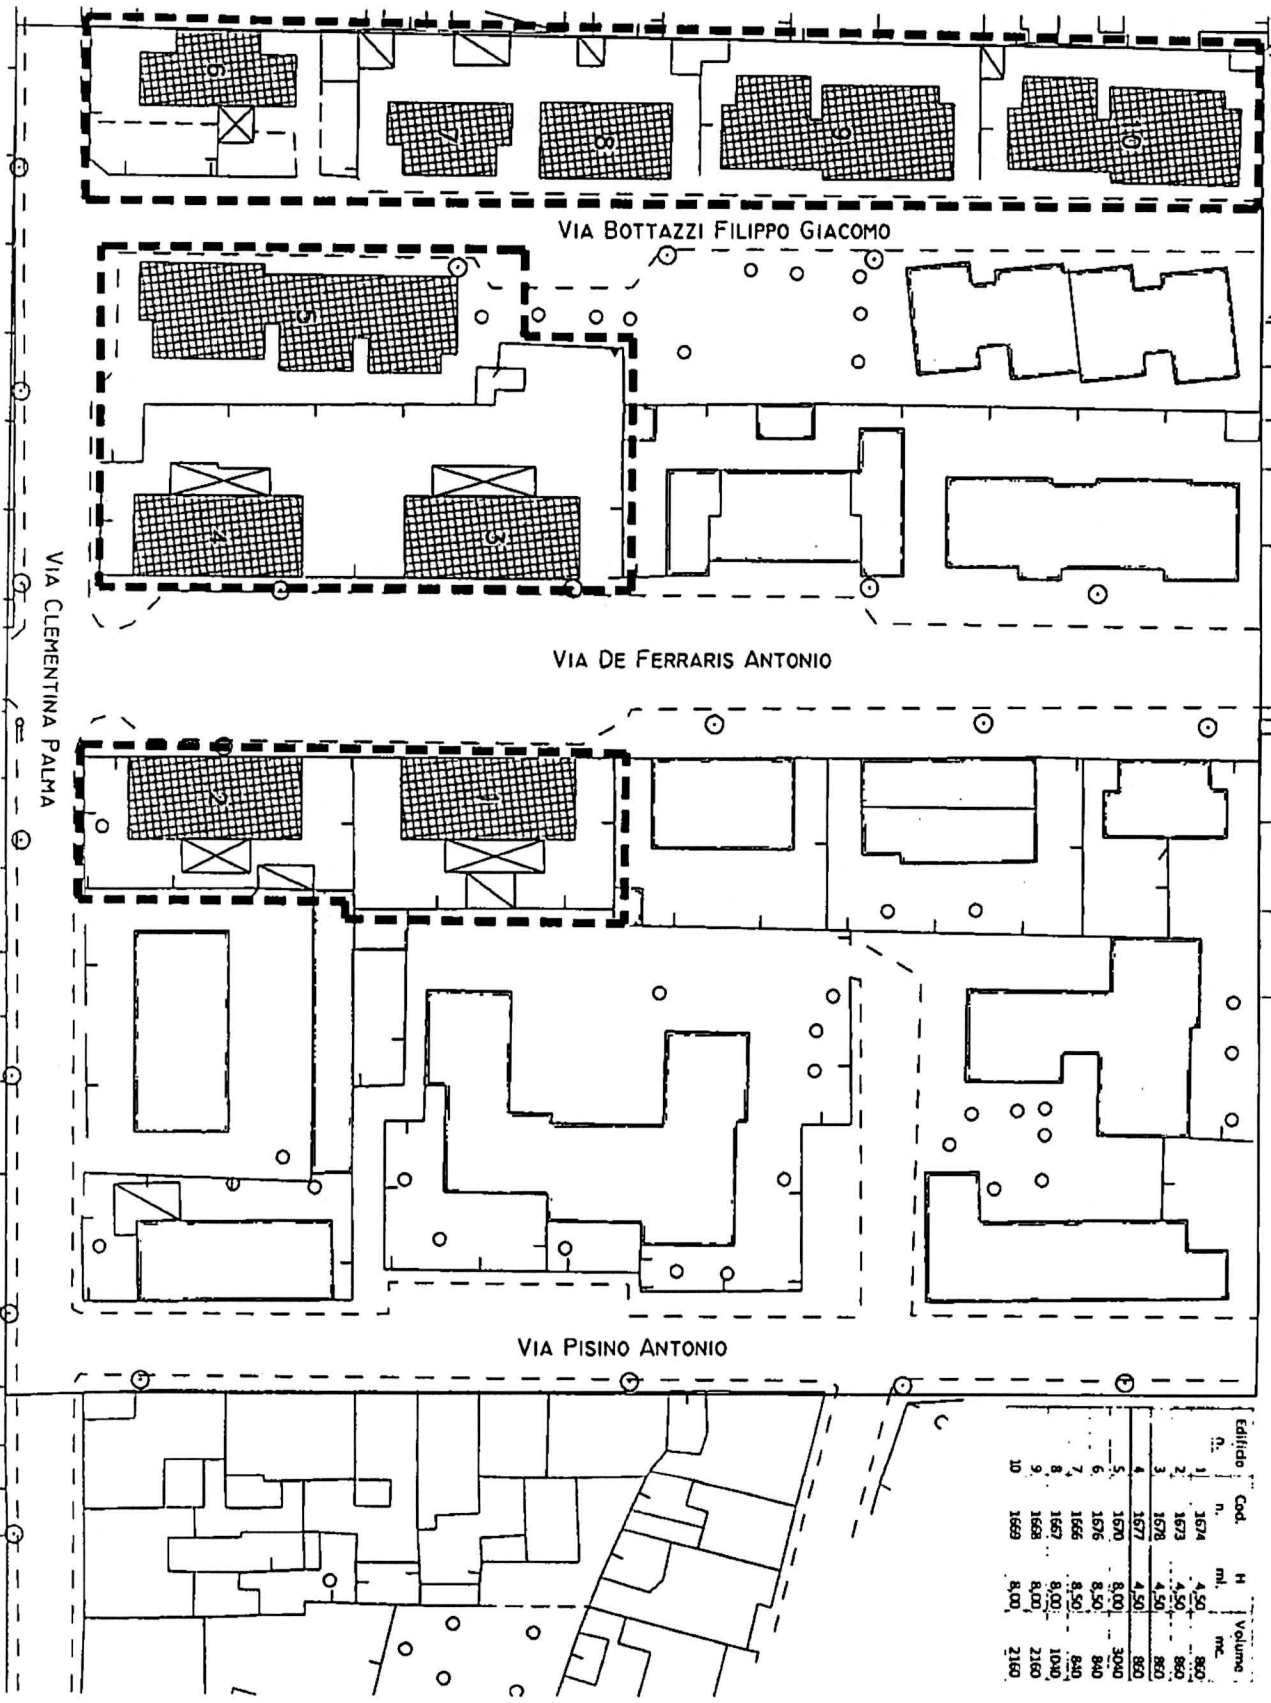

Edificio n.	Cod. n.	H ml.	Volume mc.
1	1674	4,50	860
2	1673	4,50	860
3	1678	4,50	860
4	1677	4,50	860
5	1670	8,00	3040
6	1676	8,50	840
7	1666	8,50	840
8	1667	8,00	1040
9	1668	8,00	2160
10	1669	8,00	2160